


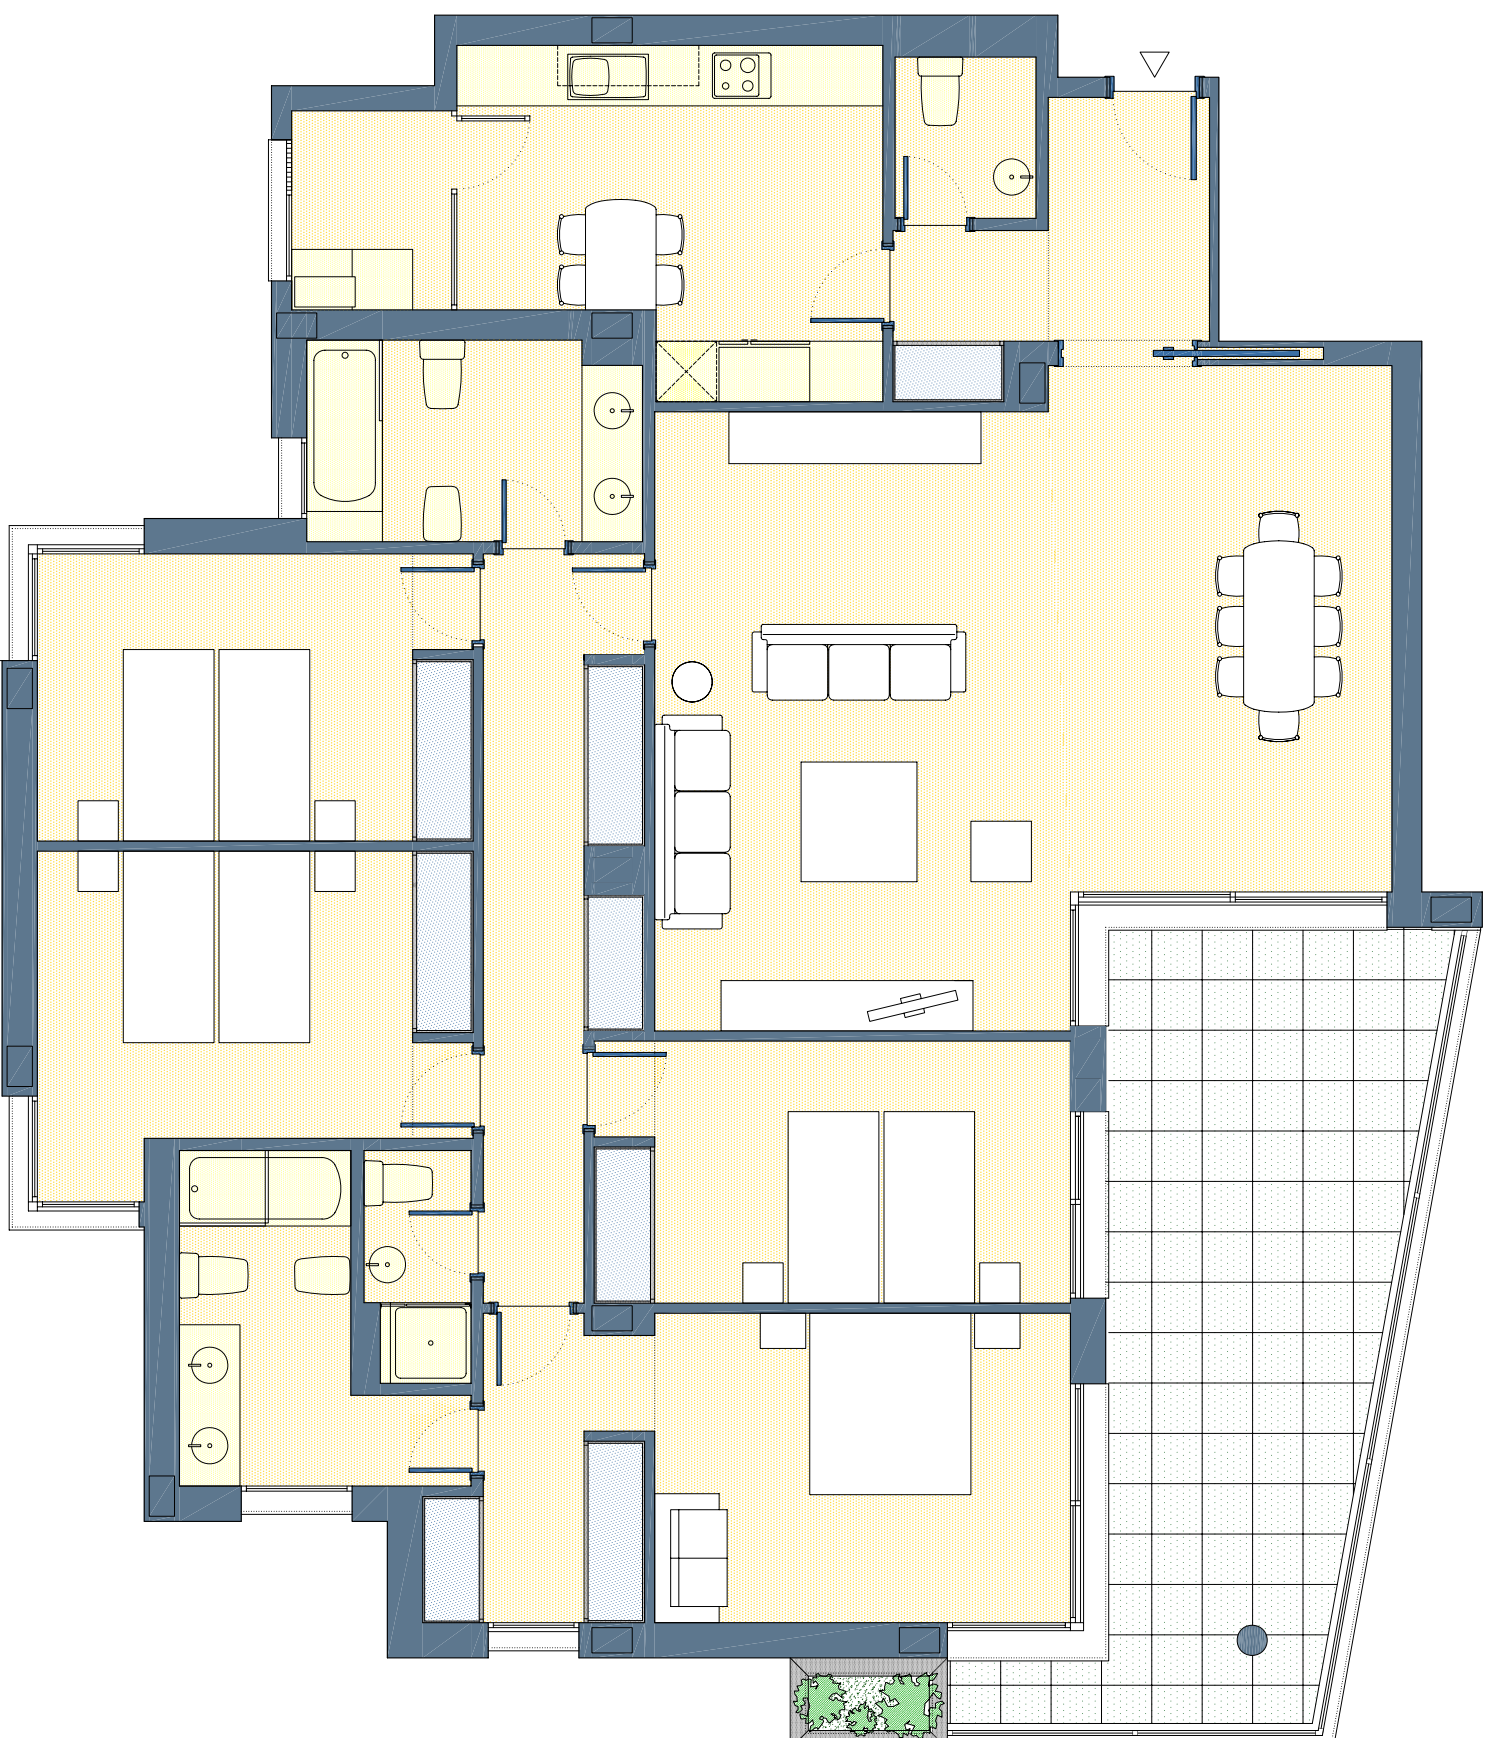

URBANIZACIÓN "SOL DE MALLORCA"

BLOQUE 10
PLANTA PRIMERA

VIVIENDA D



PLANO ORIENTATIVO NO CONTRACTUAL

ESCALA GRÁFICA

